


Principskitse for opbygning af manuelt spædevandsanlæg.

Alle arbejder i forbindelse med anlægget etableres for ebers regning.

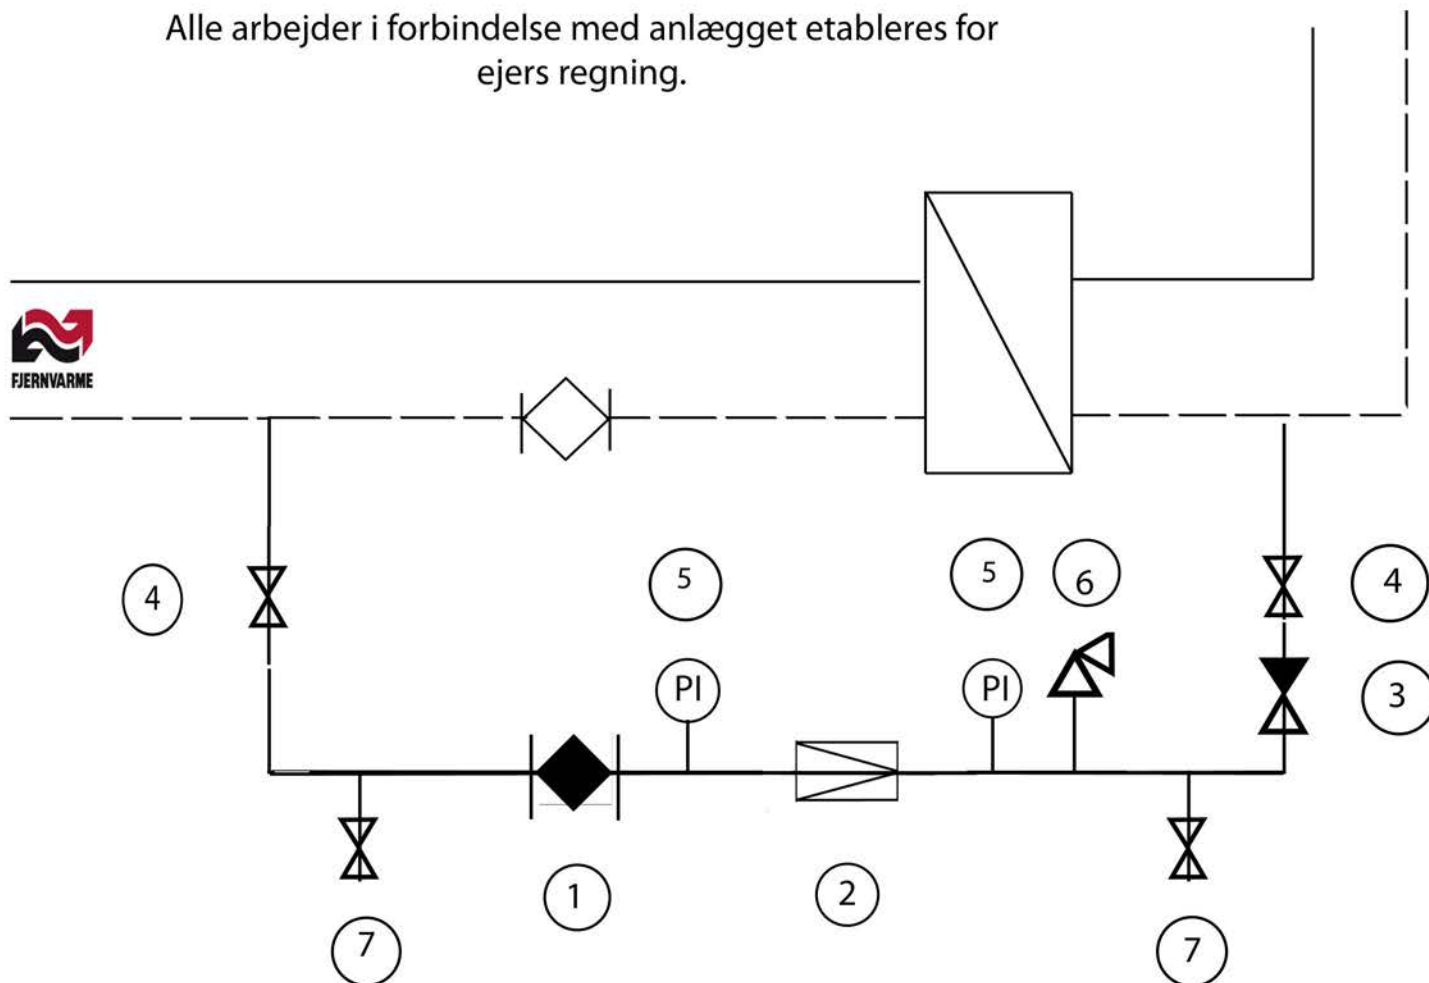

Komponentliste

Pos.nr.	Komponent	
1.	Flowmåler	Vingehjul
2.	Trykreduktionsventil	
3.	Kontraventil.	
4.	Afspærringsventil	Ballomax eller tilsvarende.
5.	Manometer	10 Bar
6.	Sikkerhedsventil	Instilles til 6 bar.
7.	Bundhaner	Skal kunne plomberes

Ved højere returtryk på internkredsen end fjv.retur kan interne pumper forsøges stoppet.

En eventuel pumpe i spædevandskedsen kan i visse situationer bliver påkrævet.

Vandmåler og de resterende komponenter leveres af VVS-installatør.

Isolering af anlægget skal ske i henhold til gældende normer.